



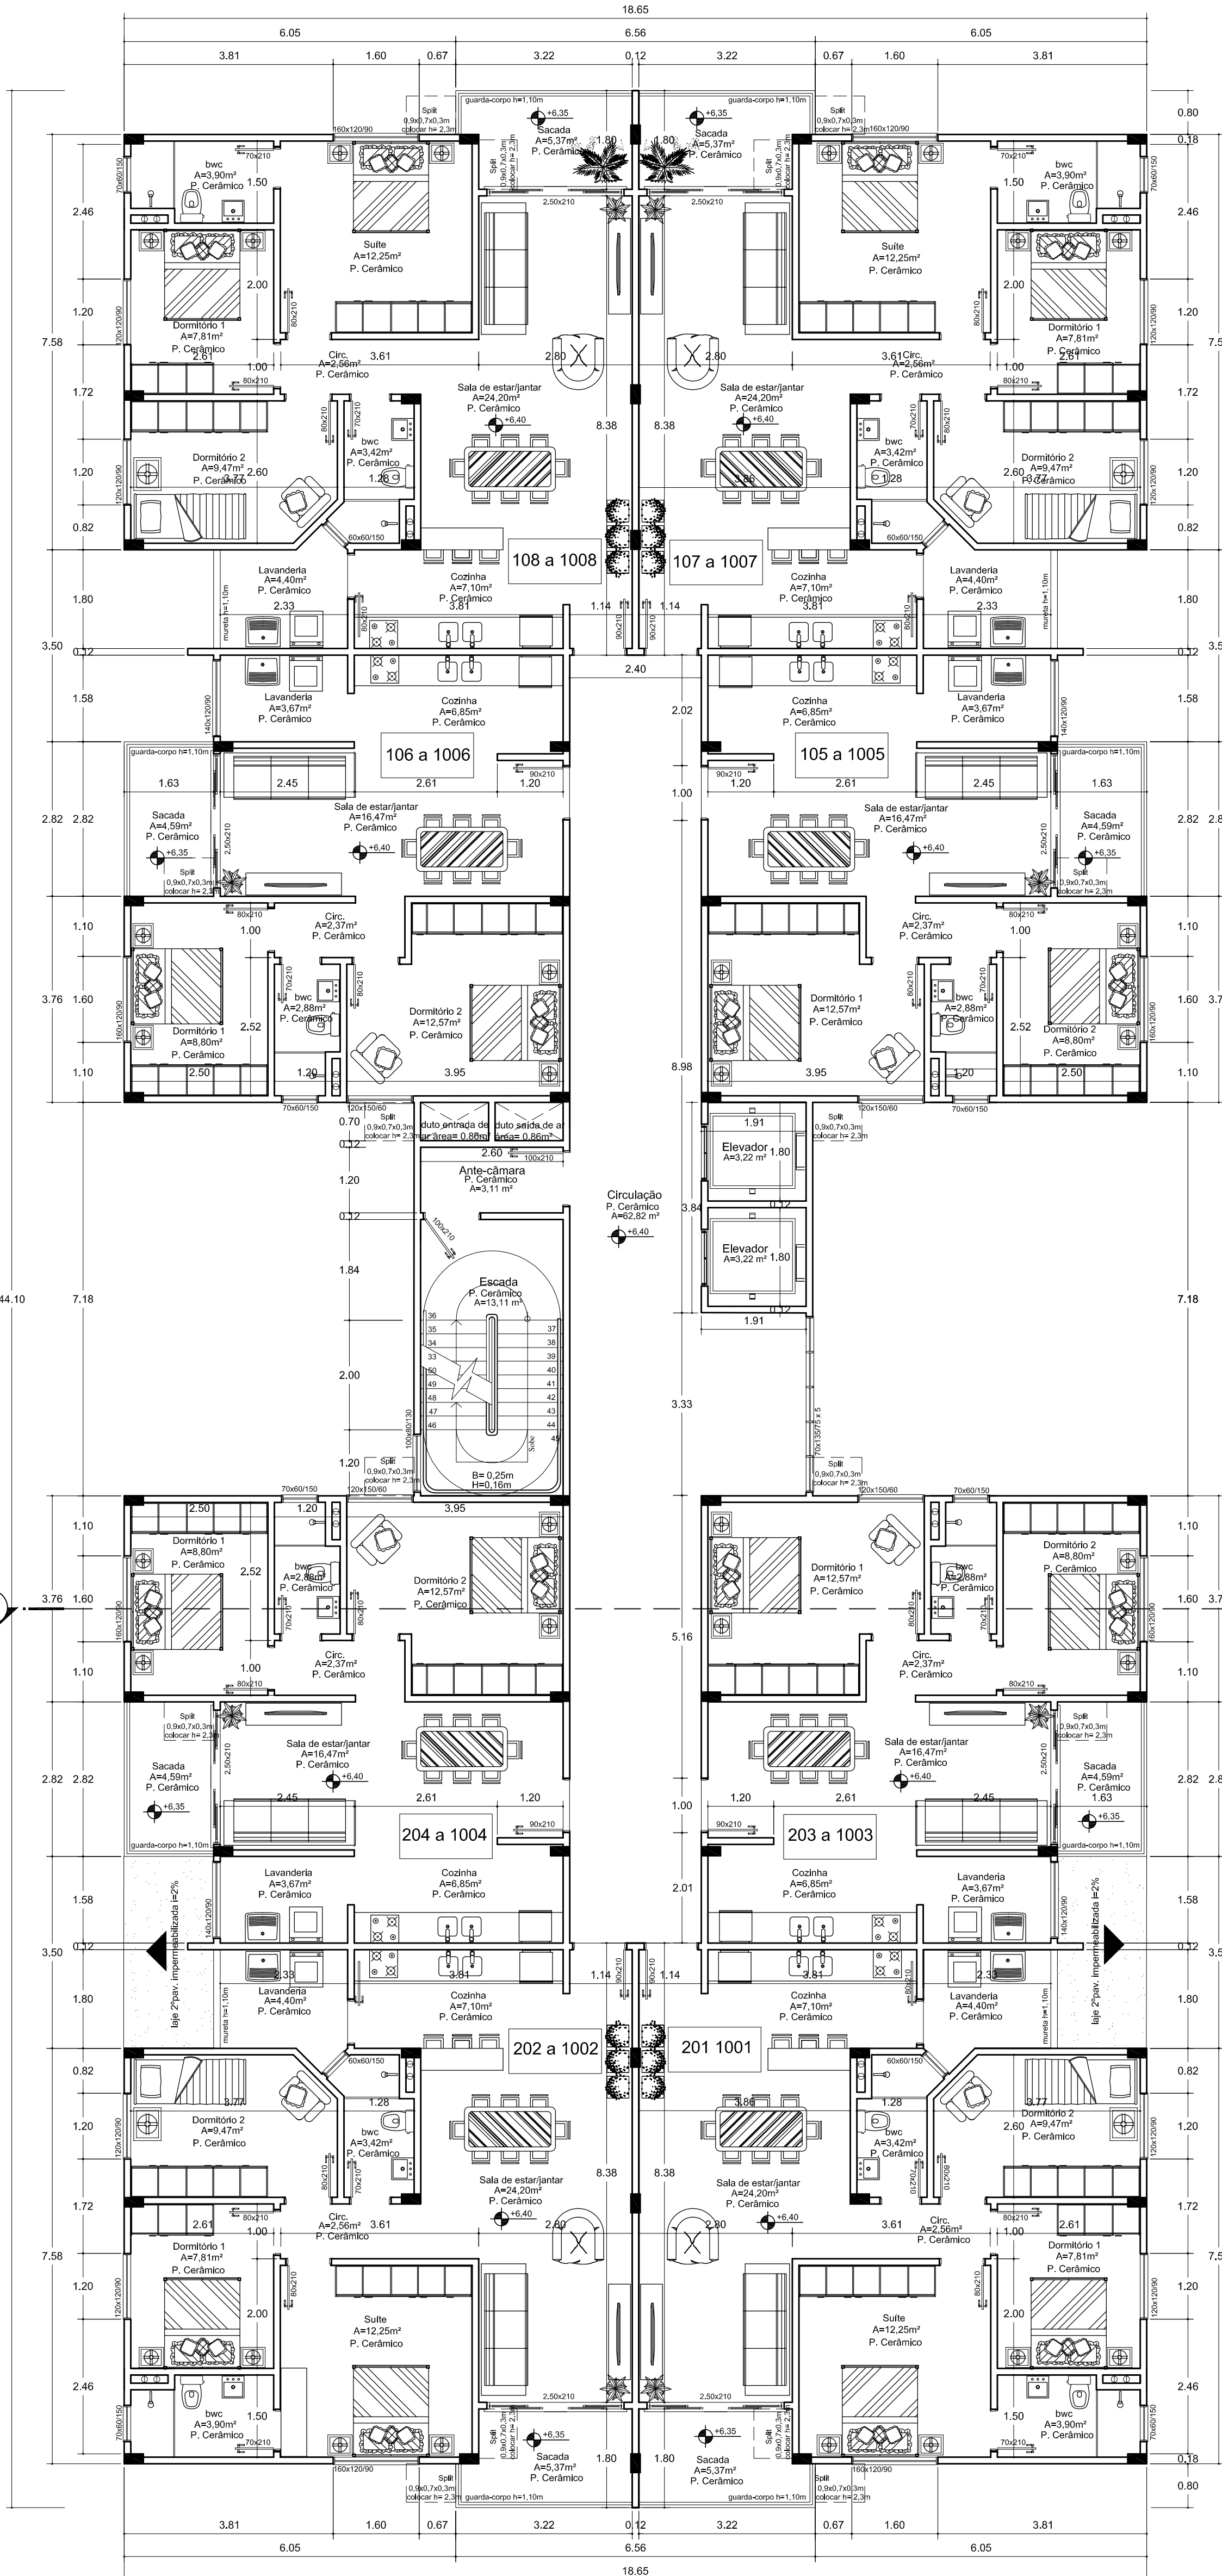

PLANTA BAIXA PAV. TIPO BLOCO A E BLOCO B (x 9 PAV.)

ESCALA: 1:75
Área de Cada Bloco: 698,672m²
Área dos dois Blocos: 1397,334m²
Área do Pavimento X9: 12.576,006m²

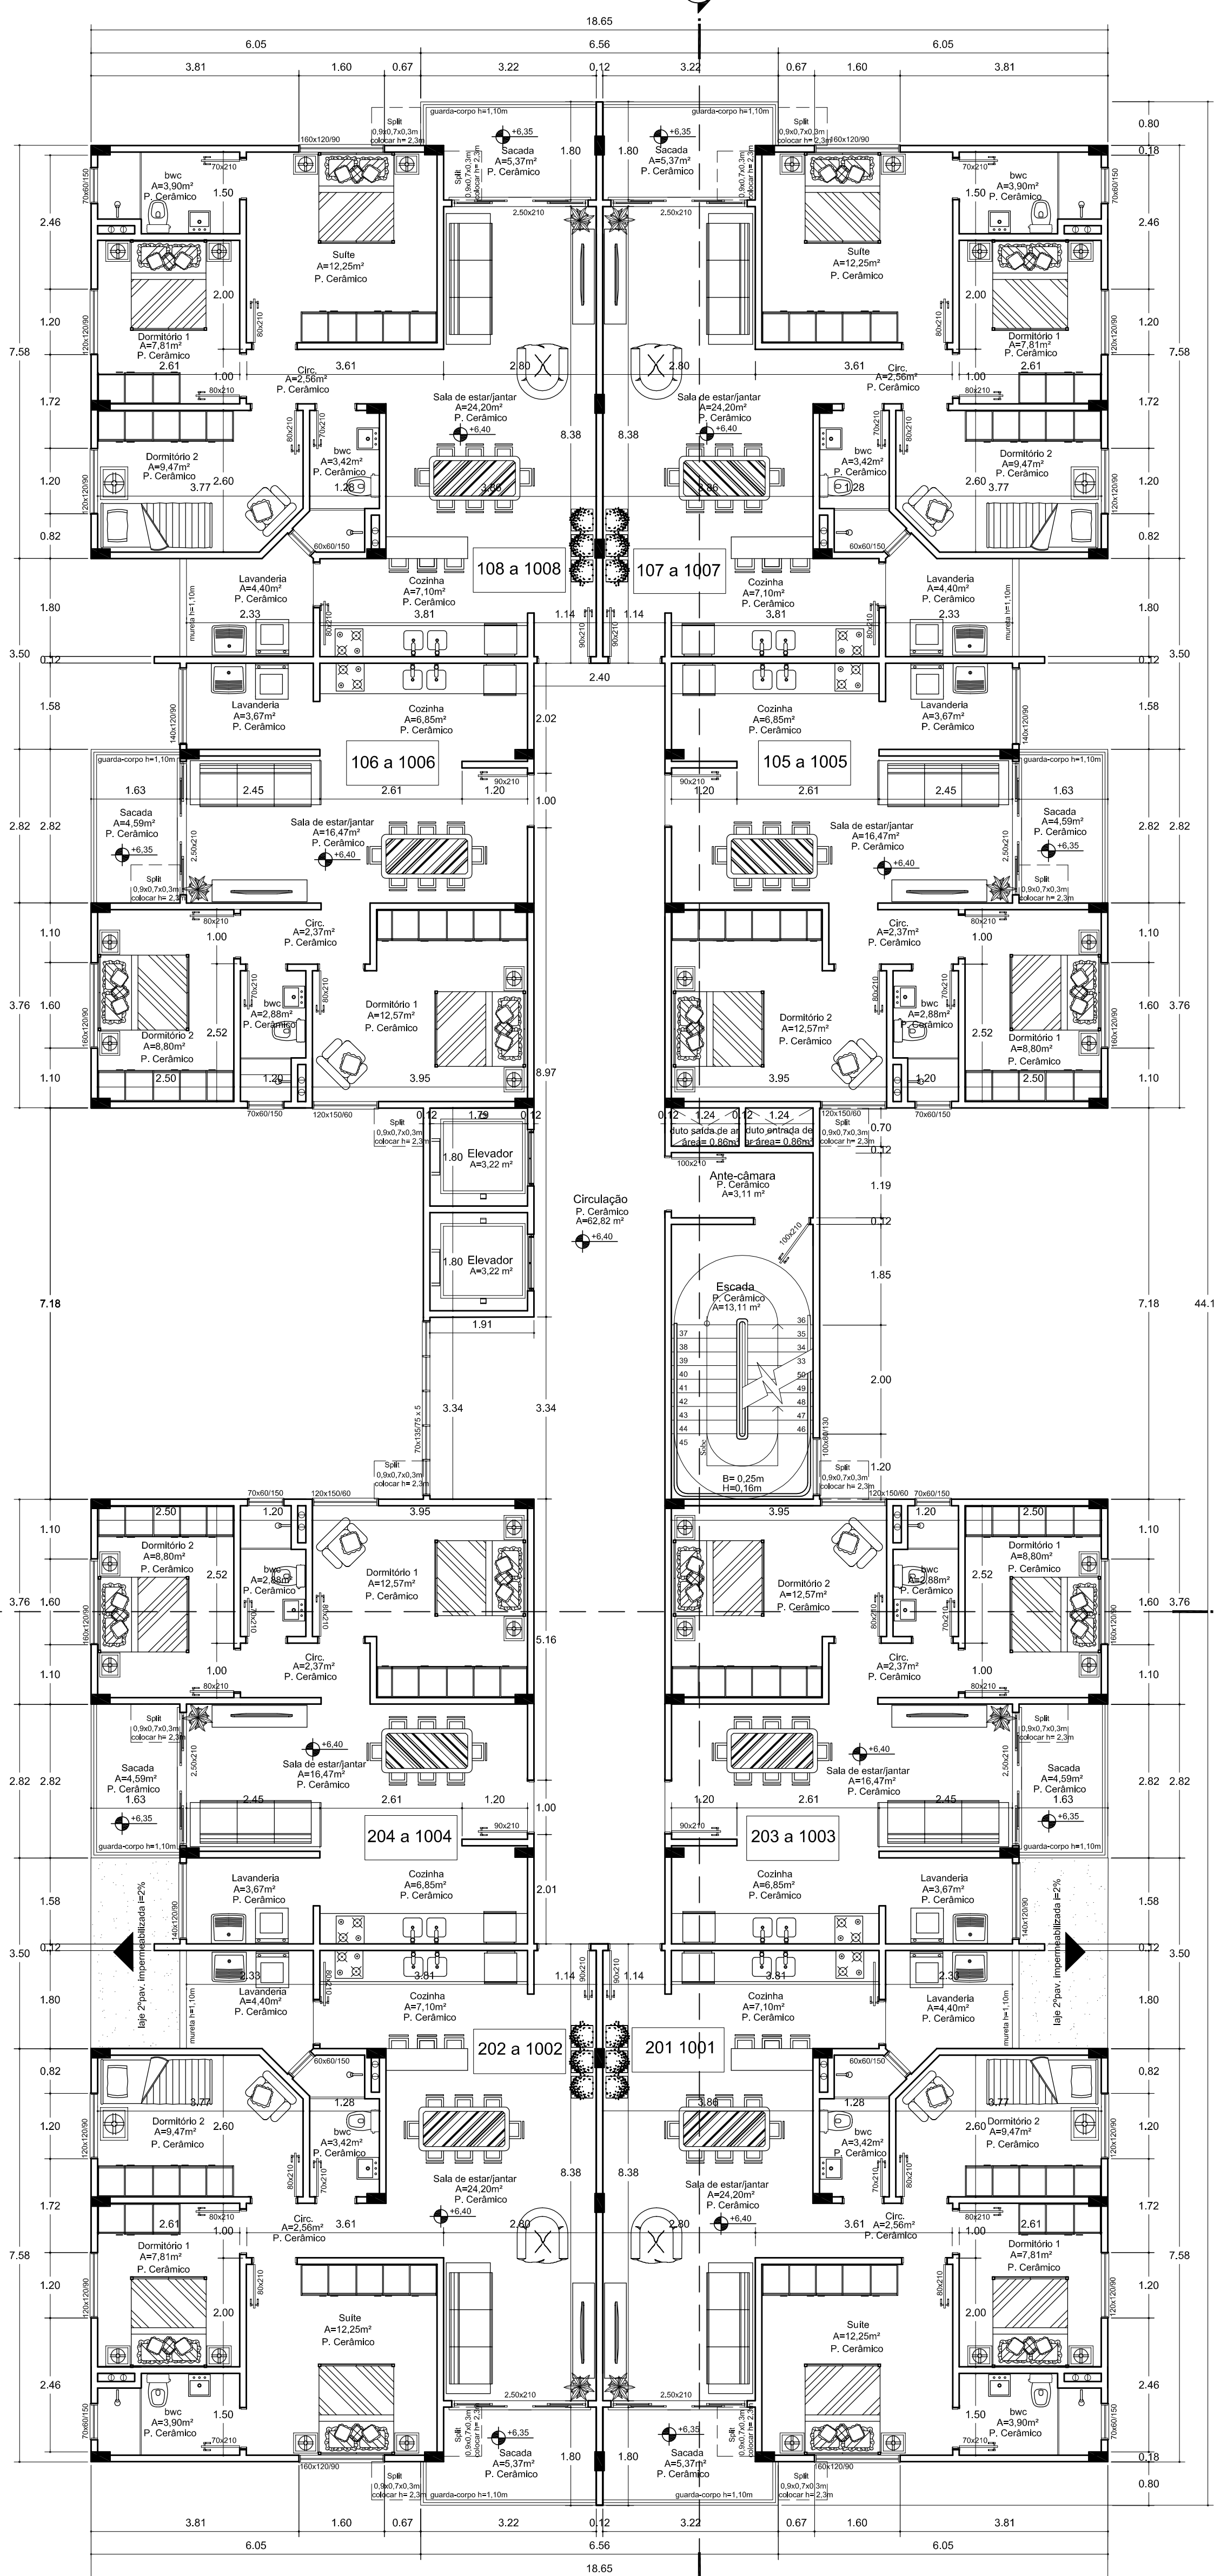

Engº Daniel De Gasperin De Moura
Crea: 105432-5 / SC

Obras:			
RESIDENCIAL NATAL			
Projeto: Arquitetônico de um Condomínio Residencial e Comercial			
Cometido: PLANTA BAIXA PAV. TIPO BLOCO A E BLOCO B (x 9 PAV.)	Resp. Técnico:		Kátia Damini de Oliveira Arquiteta e Urbanista Crea 089943-7/SC
	Proprietário:		
	Sul Incorporações Ltda		
Escala:	Indicada	Área total:	20.255,62m ²
Data:	Fevereiro/2012	Desenho:	Kátia Damini de Oliveira
		Local:	Rua Mascarenhas de Moraes Bairro Jardim América-Chapadão-SC
		Projeto:	AQ 05/14